PLAN AMENAJARE

scara 1:200

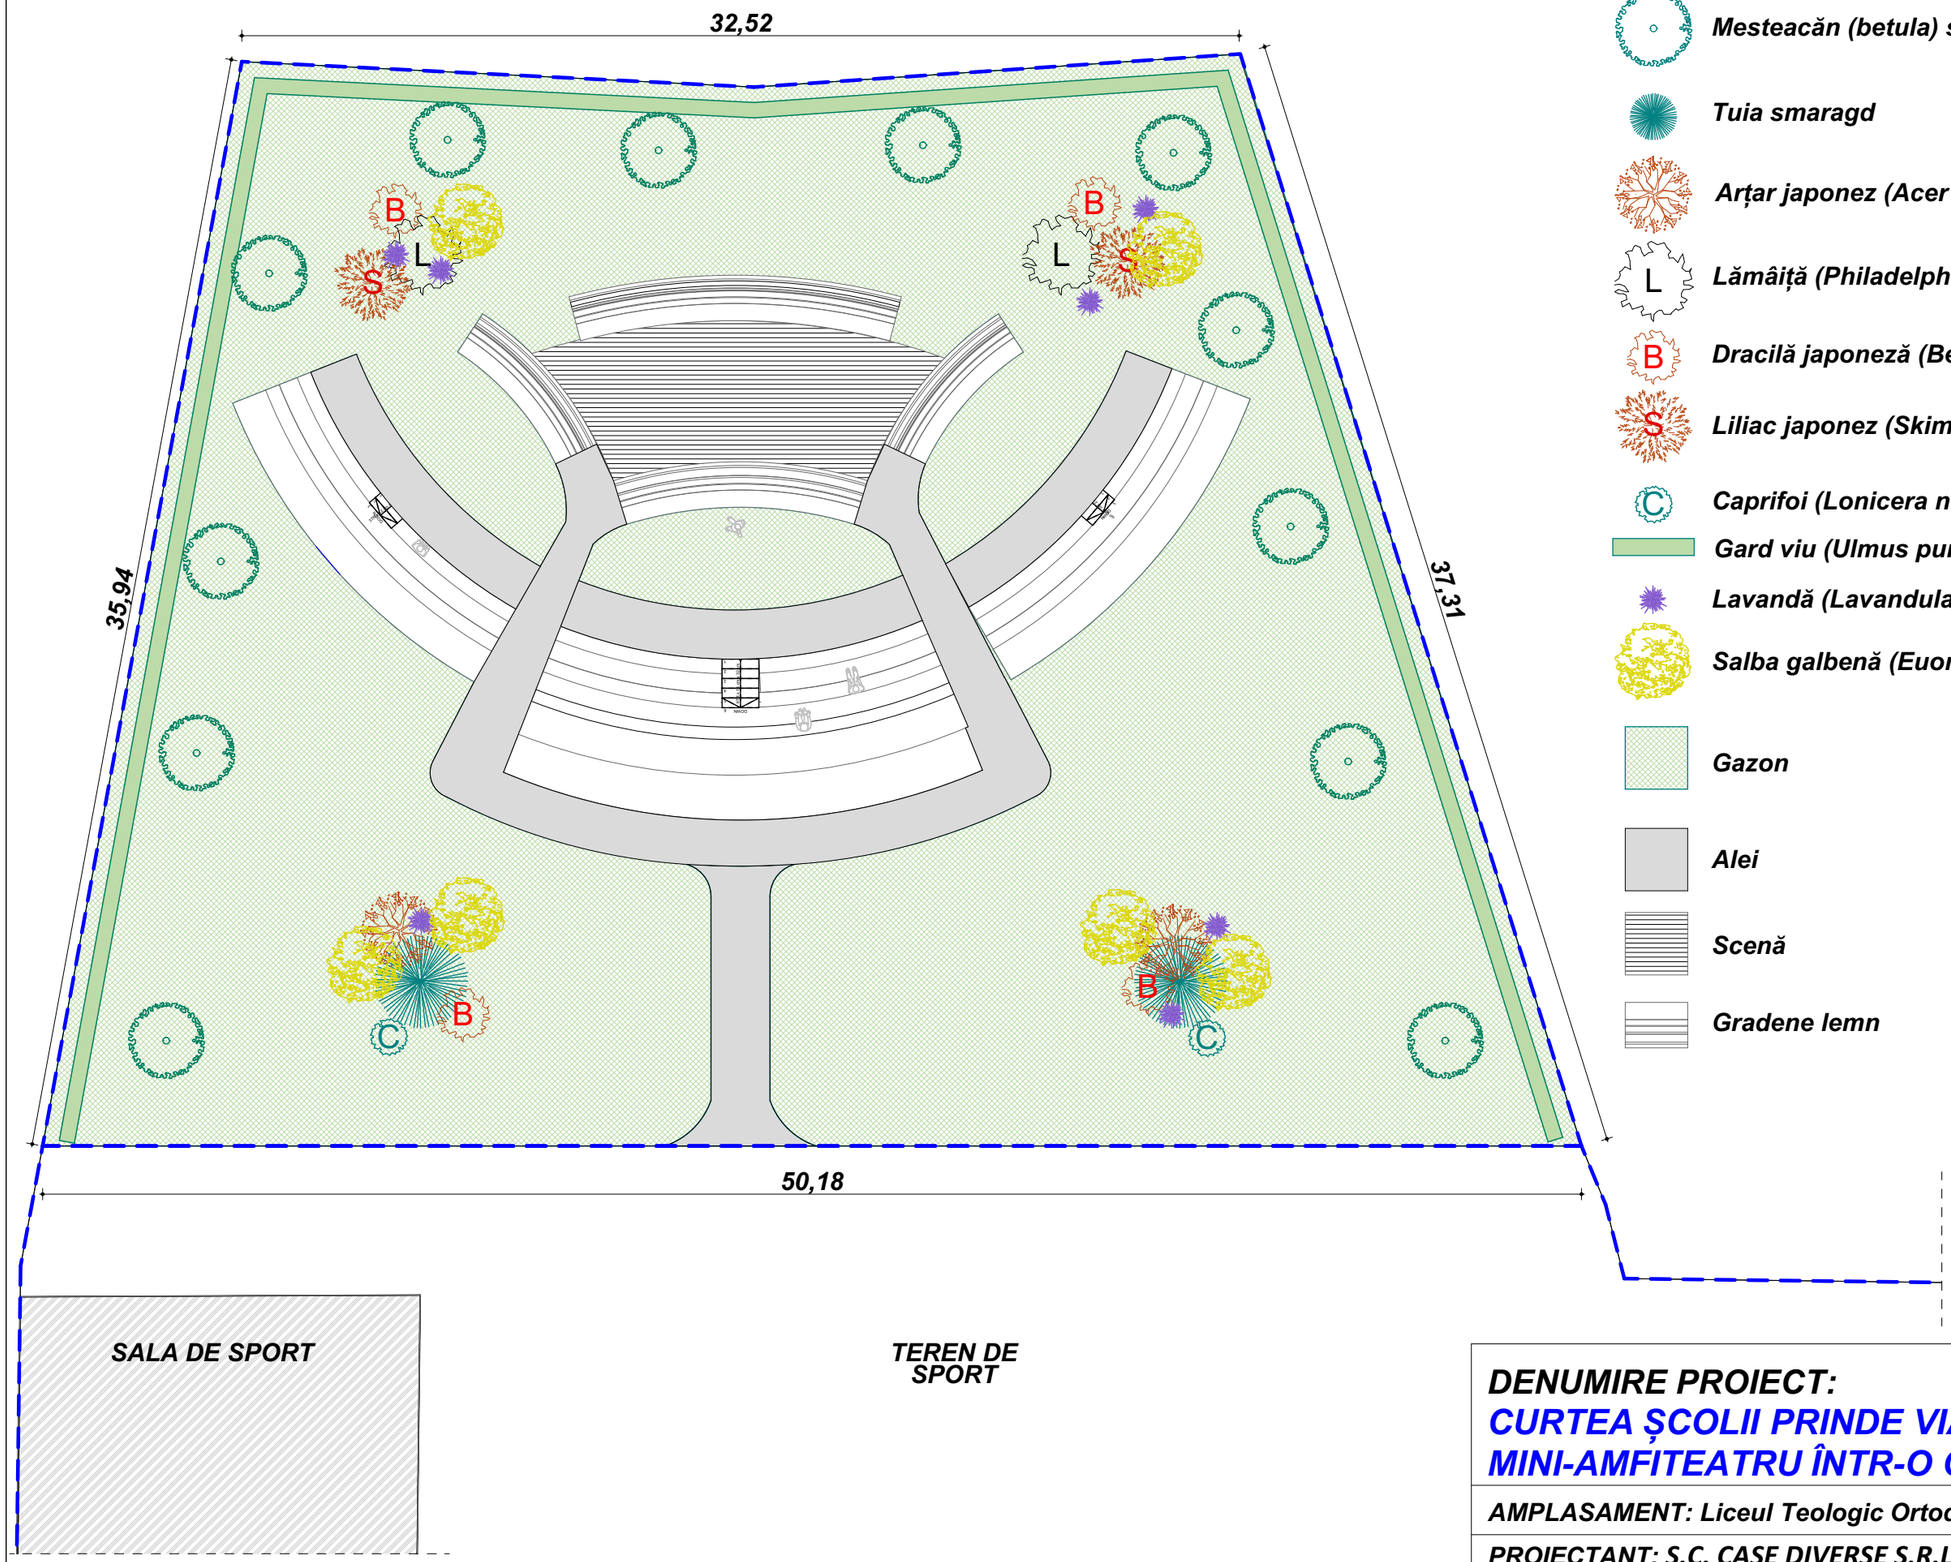

LEGENDĂ:

- Mesteacăn (betula) sau tei (Tilia)
- Tuia smaragd
- Arțar japonez (Acer palmatum)
- Lămâiță (Philadelphus coronarius)
- Dracilă japoneză (Berberis thunbergii)
- Liliac japonez (Skimmia japonica)
- Caprifoi (Lonicera nitida)
- Gard viu (Ulmus pumila celer)
- Lavandă (Lavandula)
- Salba galbenă (Euonymus fortunei Emerald Gold)
- Gazon
- Alei
- Scenă
- Gradene lemn

DENUMIRE PROIECT:

CURTEA ȘCOLII PRINDE VIAȚĂ: AMENAJAREA UNUI MINI-AMFITEATRU ÎNTR-O GRĂDINĂ PARC

AMPLASAMENT: Liceul Teologic Ortodox „Sfântul Constantin Brâncoveanu”

PROIECTANT: S.C. CASE DIVERSE S.R.L.

Arh. CLOCA ALINA C.

C.Arh. FRĂTEAN SERGIU