


**LEGENDA**

CORP C1

Supr. construita = 1370.00 mp  
 Perimetru = 245.16 mp  
 Supr. utila = 1153.65 mp

- E01 - CASA SCARII S = 15.65 mp  
P = 17.82 ml
- E02 - HOL S = 24.22 mp  
P = 23.08 ml
- E03 - CAMERA S = 23.72 mp  
P = 19.64 ml
- E04 - CAMERA S = 22.78 mp  
P = 19.27 ml
- E05 - CAMERA S = 29.78 mp  
P = 23.42 ml
- E06 - GRUP SANITAR S = 16.51 mp  
P = 16.90 ml
- E07 - CAMERA S = 82.60 mp  
P = 41.48 ml
- E08 - CAMERA S = 81.82 mp  
P = 41.24 ml
- E09 - CAMERA S = 81.04 mp  
P = 41.73 ml
- E10 - CAMERA S = 80.54 mp  
P = 41.83 ml
- E11 - CAMERA S = 25.28 mp  
P = 20.81 ml
- E12 - CAMERA S = 18.80 mp  
P = 18.34 ml
- E13 - CAMERA S = 25.83 mp  
P = 20.90 ml
- E14 - CAMERA S = 5.32 mp  
P = 9.59 ml
- E15 - HOL S = 51.37 mp  
P = 41.80 ml
- E16 - CAMERA S = 5.64 mp  
P = 9.84 ml
- E17 - CAMERA S = 27.33 mp  
P = 23.25 ml
- E18 - CAMERA S = 28.97 mp  
P = 23.51 ml
- E19 - CAMERA S = 16.77 mp  
P = 16.44 ml
- E20 - CASA SCARII S = 12.95 mp  
P = 14.60 ml
- E21 - CAMERA S = 16.94 mp  
P = 16.54 ml
- E22 - CAMERA S = 81.58 mp  
P = 41.86 ml
- E23 - CAMERA S = 81.24 mp  
P = 41.62 ml
- E24 - CAMERA S = 82.59 mp  
P = 41.50 ml
- E25 - CAMERA S = 81.84 mp  
P = 41.19 ml
- E26 - CAMERA S = 22.70 mp  
P = 19.18 ml
- E27 - CAMERA S = 23.79 mp  
P = 19.67 ml
- E28 - HOL S = 28.81 mp  
P = 29.58 ml
- E29 - CASA SCARII S = 10.88 mp  
P = 15.05 ml
- E30 - GRUP SANITAR S = 16.38 mp  
P = 16.85 ml
- E31 - CAMERA S = 29.98 mp  
P = 23.51 ml

- Supr. teren = 11930.00 mp
- P.O.T. existent = 13.57%
- C.U.T. existent = 0.48

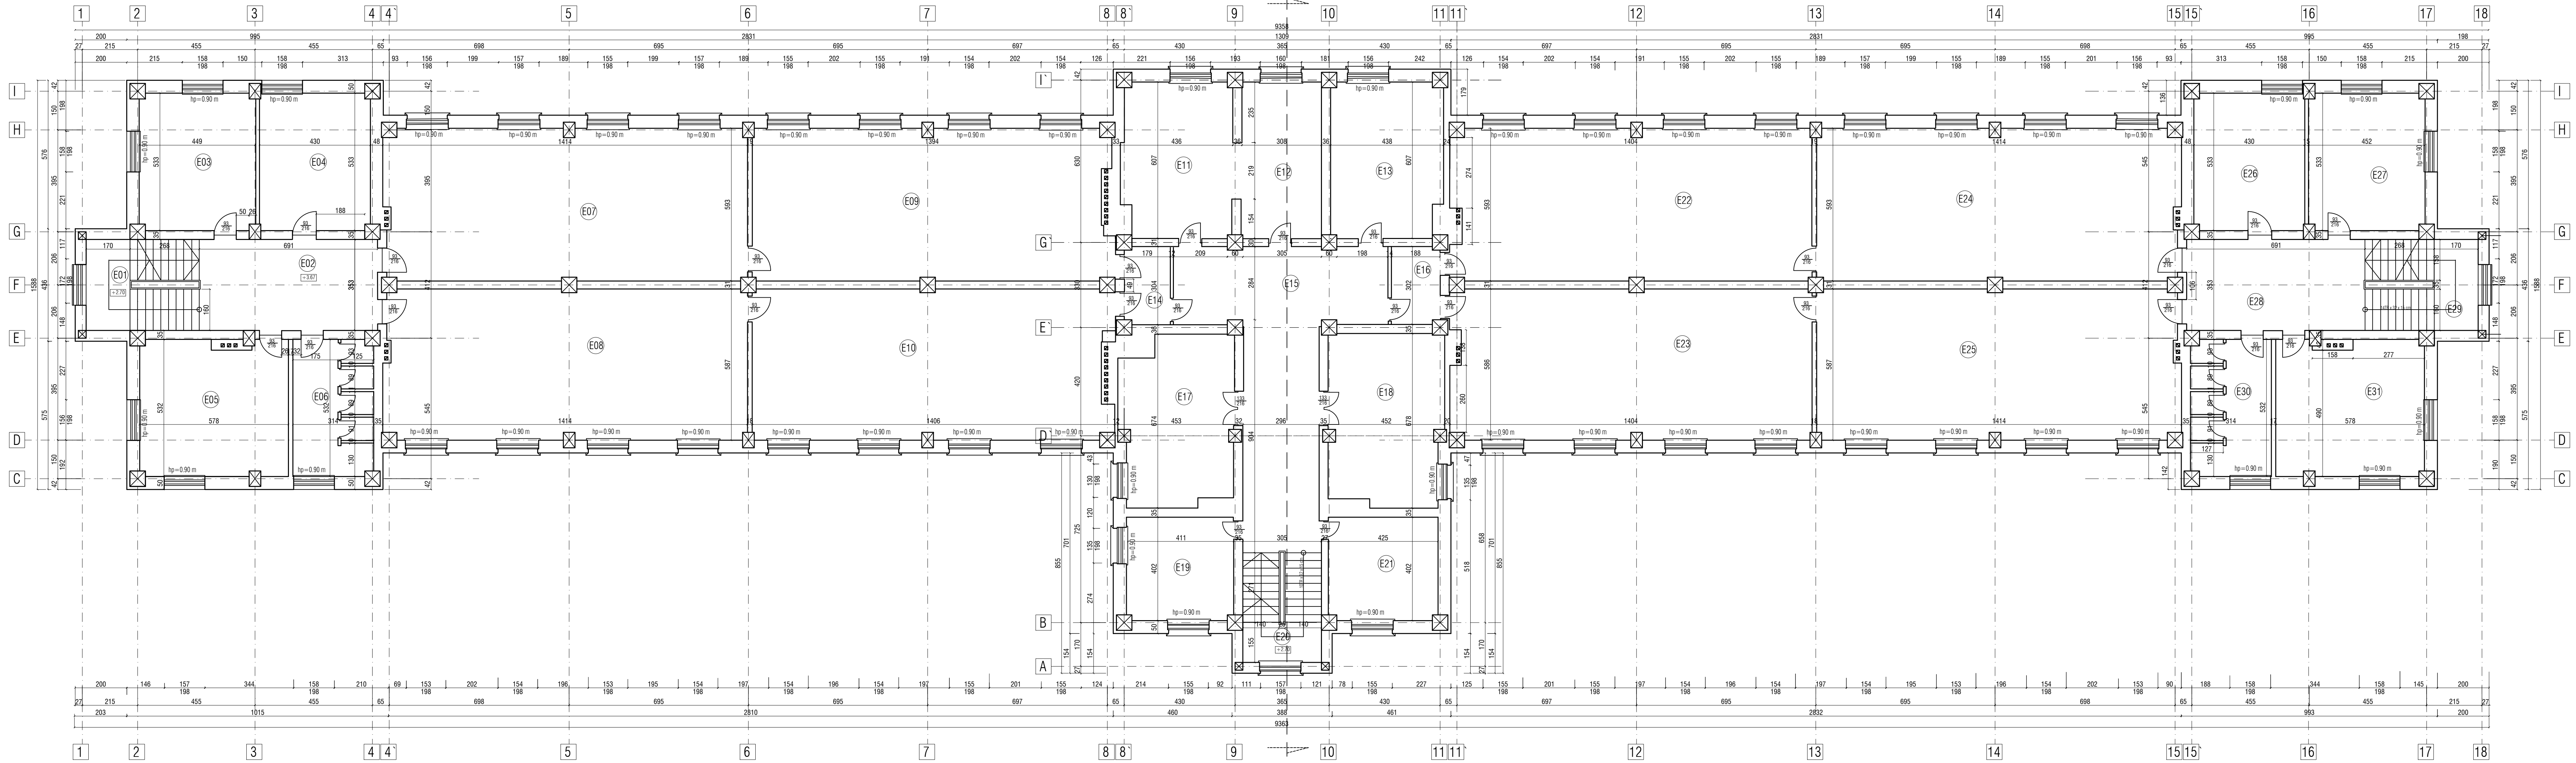

- NOTA**
- Structura din cadre de beton armat - stalpi si grinzi
  - Zidarie de caramida plina
  - Planseu din beton armat
  - Tamplarie lemn cu geam simplu
  - Treptele exterioare sunt din mozaic turnat de culoare gri
  - Acoperis tip sarpanta cu elemente structurale din lemn
  - Jgheaburi din tabla zincata
  - Lucarnele acoperisului sunt din lemn finisate natur
  - Copertinele usilor de acces sunt din beton armat, finisate cu mozaic

DATA MODIFICARII	INDEX	MODIFICARE

PROIECTANT: Adresa: Str. Tamas, Nr. 35, Bl. C13 Sc. A, ap. 8, Sector 6, Bucuresti Tel/Fax: 0314252162 <b>S.C. ROAD CONSTRUCT S.R.L.</b>	BENEFICIAR: <b>U.A.T. Municipiul FAGARAS</b>	NR. PROIECT: 125
SPECIFICATIE: NUME: SEMNATURA: SCARA: TITLUL PLANSAI:	PROIECT: <b>Reabilitare si amenajare sediu primarie                  in Municipiul Fagaras - judet Brasov</b>	FAZA: D.A.L.I.
J40/8564/2007_CUI RO21664249 SEF PROIECT: arh. Lenuta VLAD PROIECTAT: arh. Lenuta VLAD PROIECTAT: arh. Sofia NICHIFOR	1:100 15/3/2018 Martie 2018	PLANSA <b>A04</b>

Copyright ©. Prezentarea documentatiei este prioritatea si proprietatea si intelectuala a elaboratorului. Copierea, publicarea, insusirea sau utilizarea ei sub orice forma, integral sau partial, fara acordul scris al elaboratorului este strict interzisa conform Legii nr. 8 din 14 martie 1996 publicata in M.O. nr. 80 din 26 martie 1996.